


防火分区一面积=95.1M2(防火分区一A)+1043.07M2(防火分区一B)+488.12M2(防火分区一C)=1626.29M2
 防火分区二面积=889.34M2(防火分区二A)+334.65M2(防火分区二B)=1223.99M2
 防火分区三面积=203.67M2(防火分区二A)+453.84M2(防火分区二B)
 +443.58M2(防火分区二C)+239.98M2(防火分区二D)=1361.07M2

一层平面图 1:150

建筑面积: 2685.02平方米
 总建筑面积: 4211.35平方米
 注: 本图±0.000相当于85高程4.000

防火分区示意图

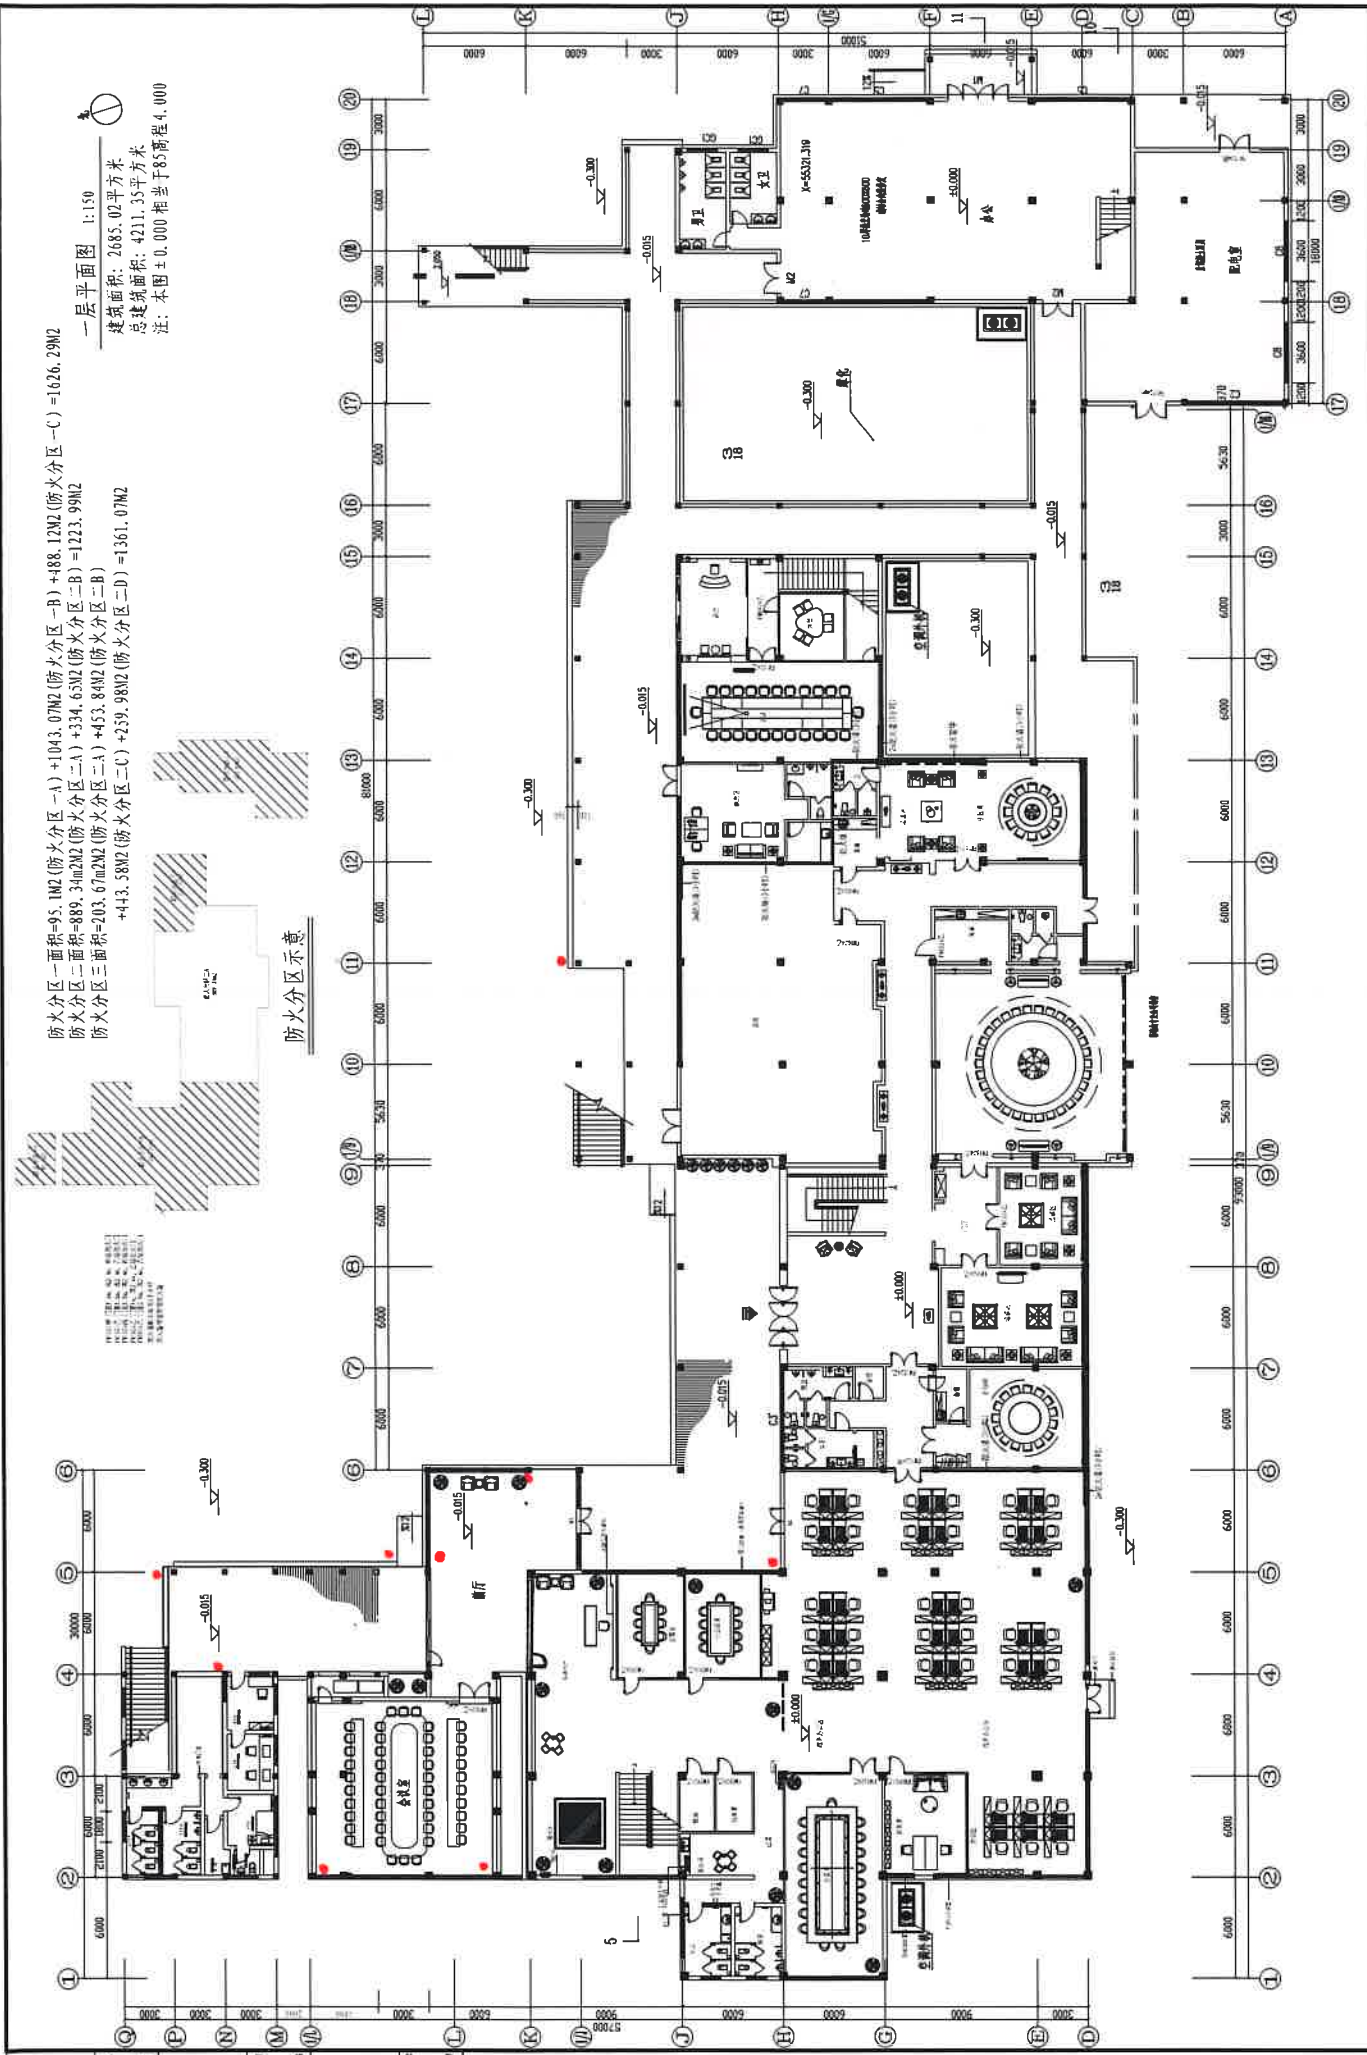

工程名称	上海天功建筑设计有限公司	工程地点	上海
建设单位	上海天功建筑设计有限公司	设计单位	上海天功建筑设计有限公司
设计负责人	张利	审核人	张利
专业负责人	张利	日期	2011.11.11
图号	1-150	比例	1:150

